


Załącznik nr 1 do opisu przedmiotu zamówienia „Termomodernizacja budynków szkolnych Szkoły Podstawowej nr 2, ul. Gen. Tadeusza Kutrzeby 3 w Murowanej Goślinie.”

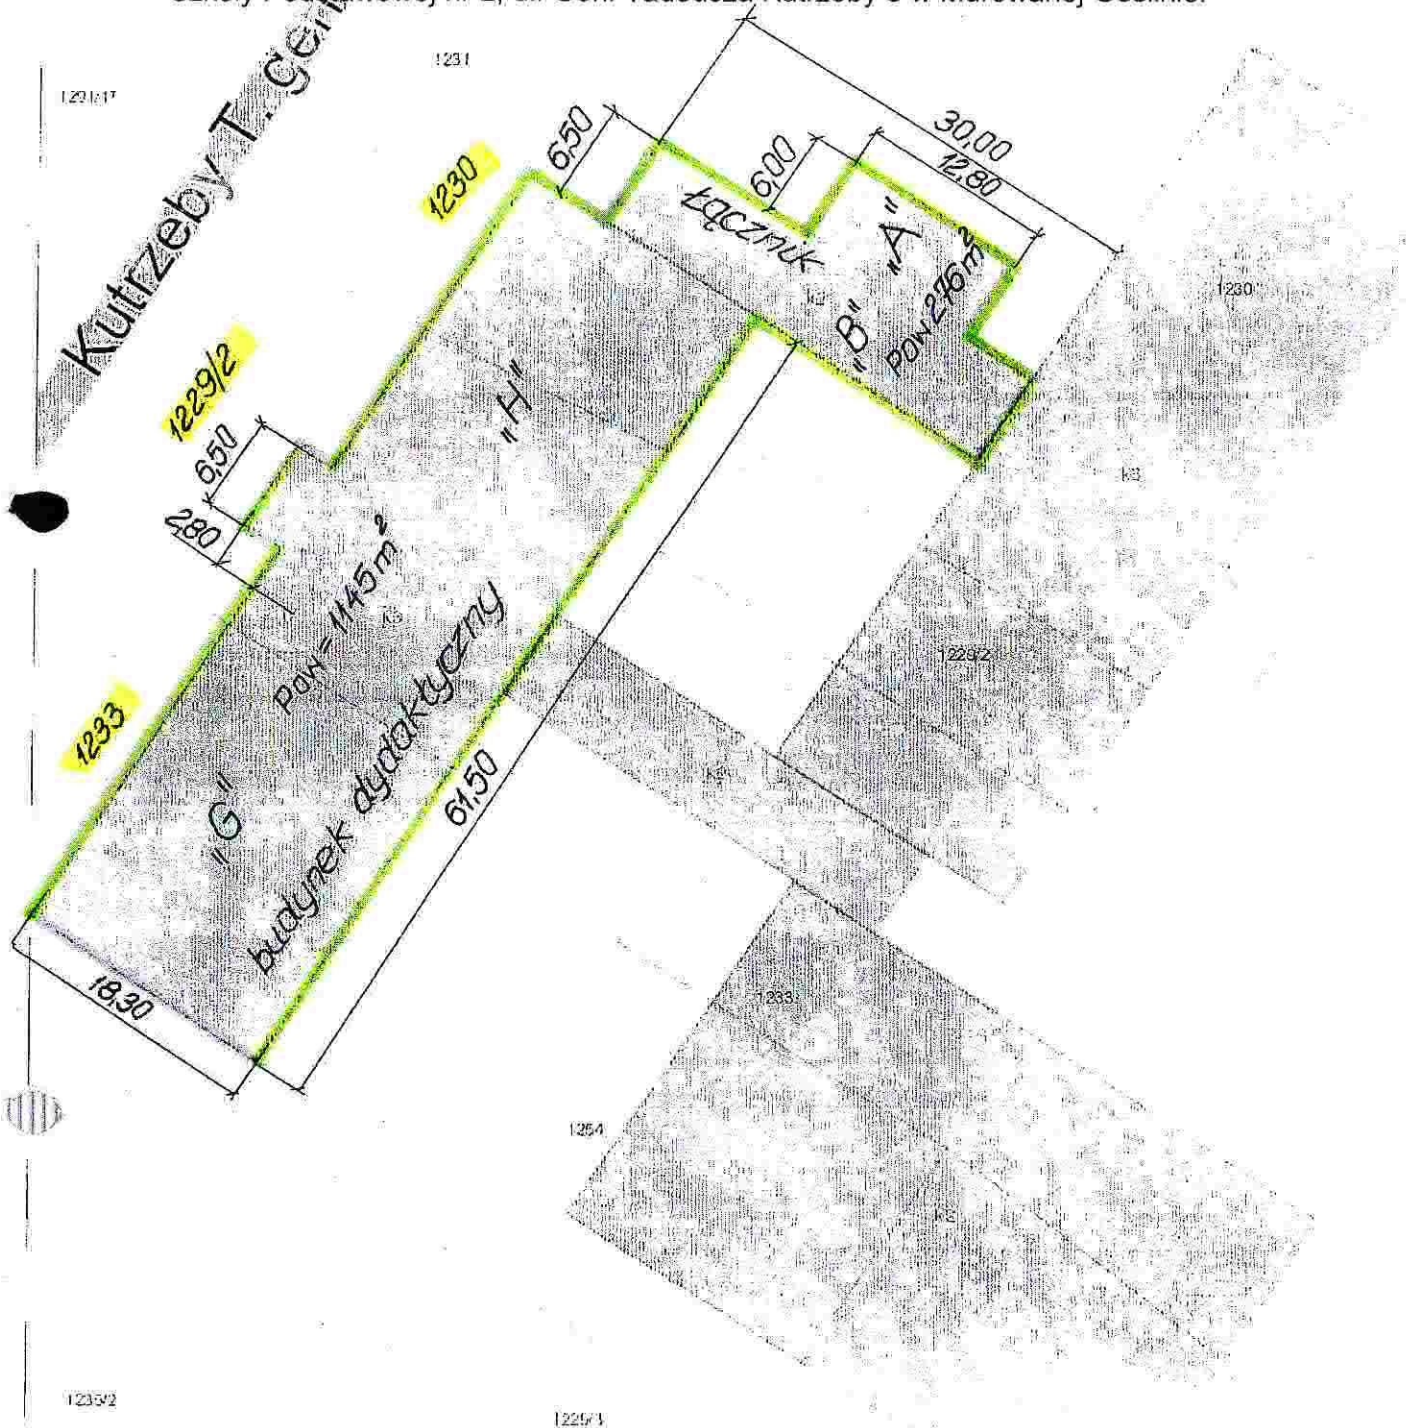

Zakres robót przedmiotu zamówienia

REFERAT PROGRAMOWANIA ROZWOJU,
GOSPODARKI NIERUCHOMOŚCIAMI I INWESTYCJI

Zerón Tomaszewski
inspektor ds. inwestycji

URZĄD MIASTA I GMINY
62-095 Murowana Goślina
ul. Poznańska 18
tel. 061 892 36 00 fax 061 812 21 40